


KOTEVNÍ PRVEK BV/KP

12-03

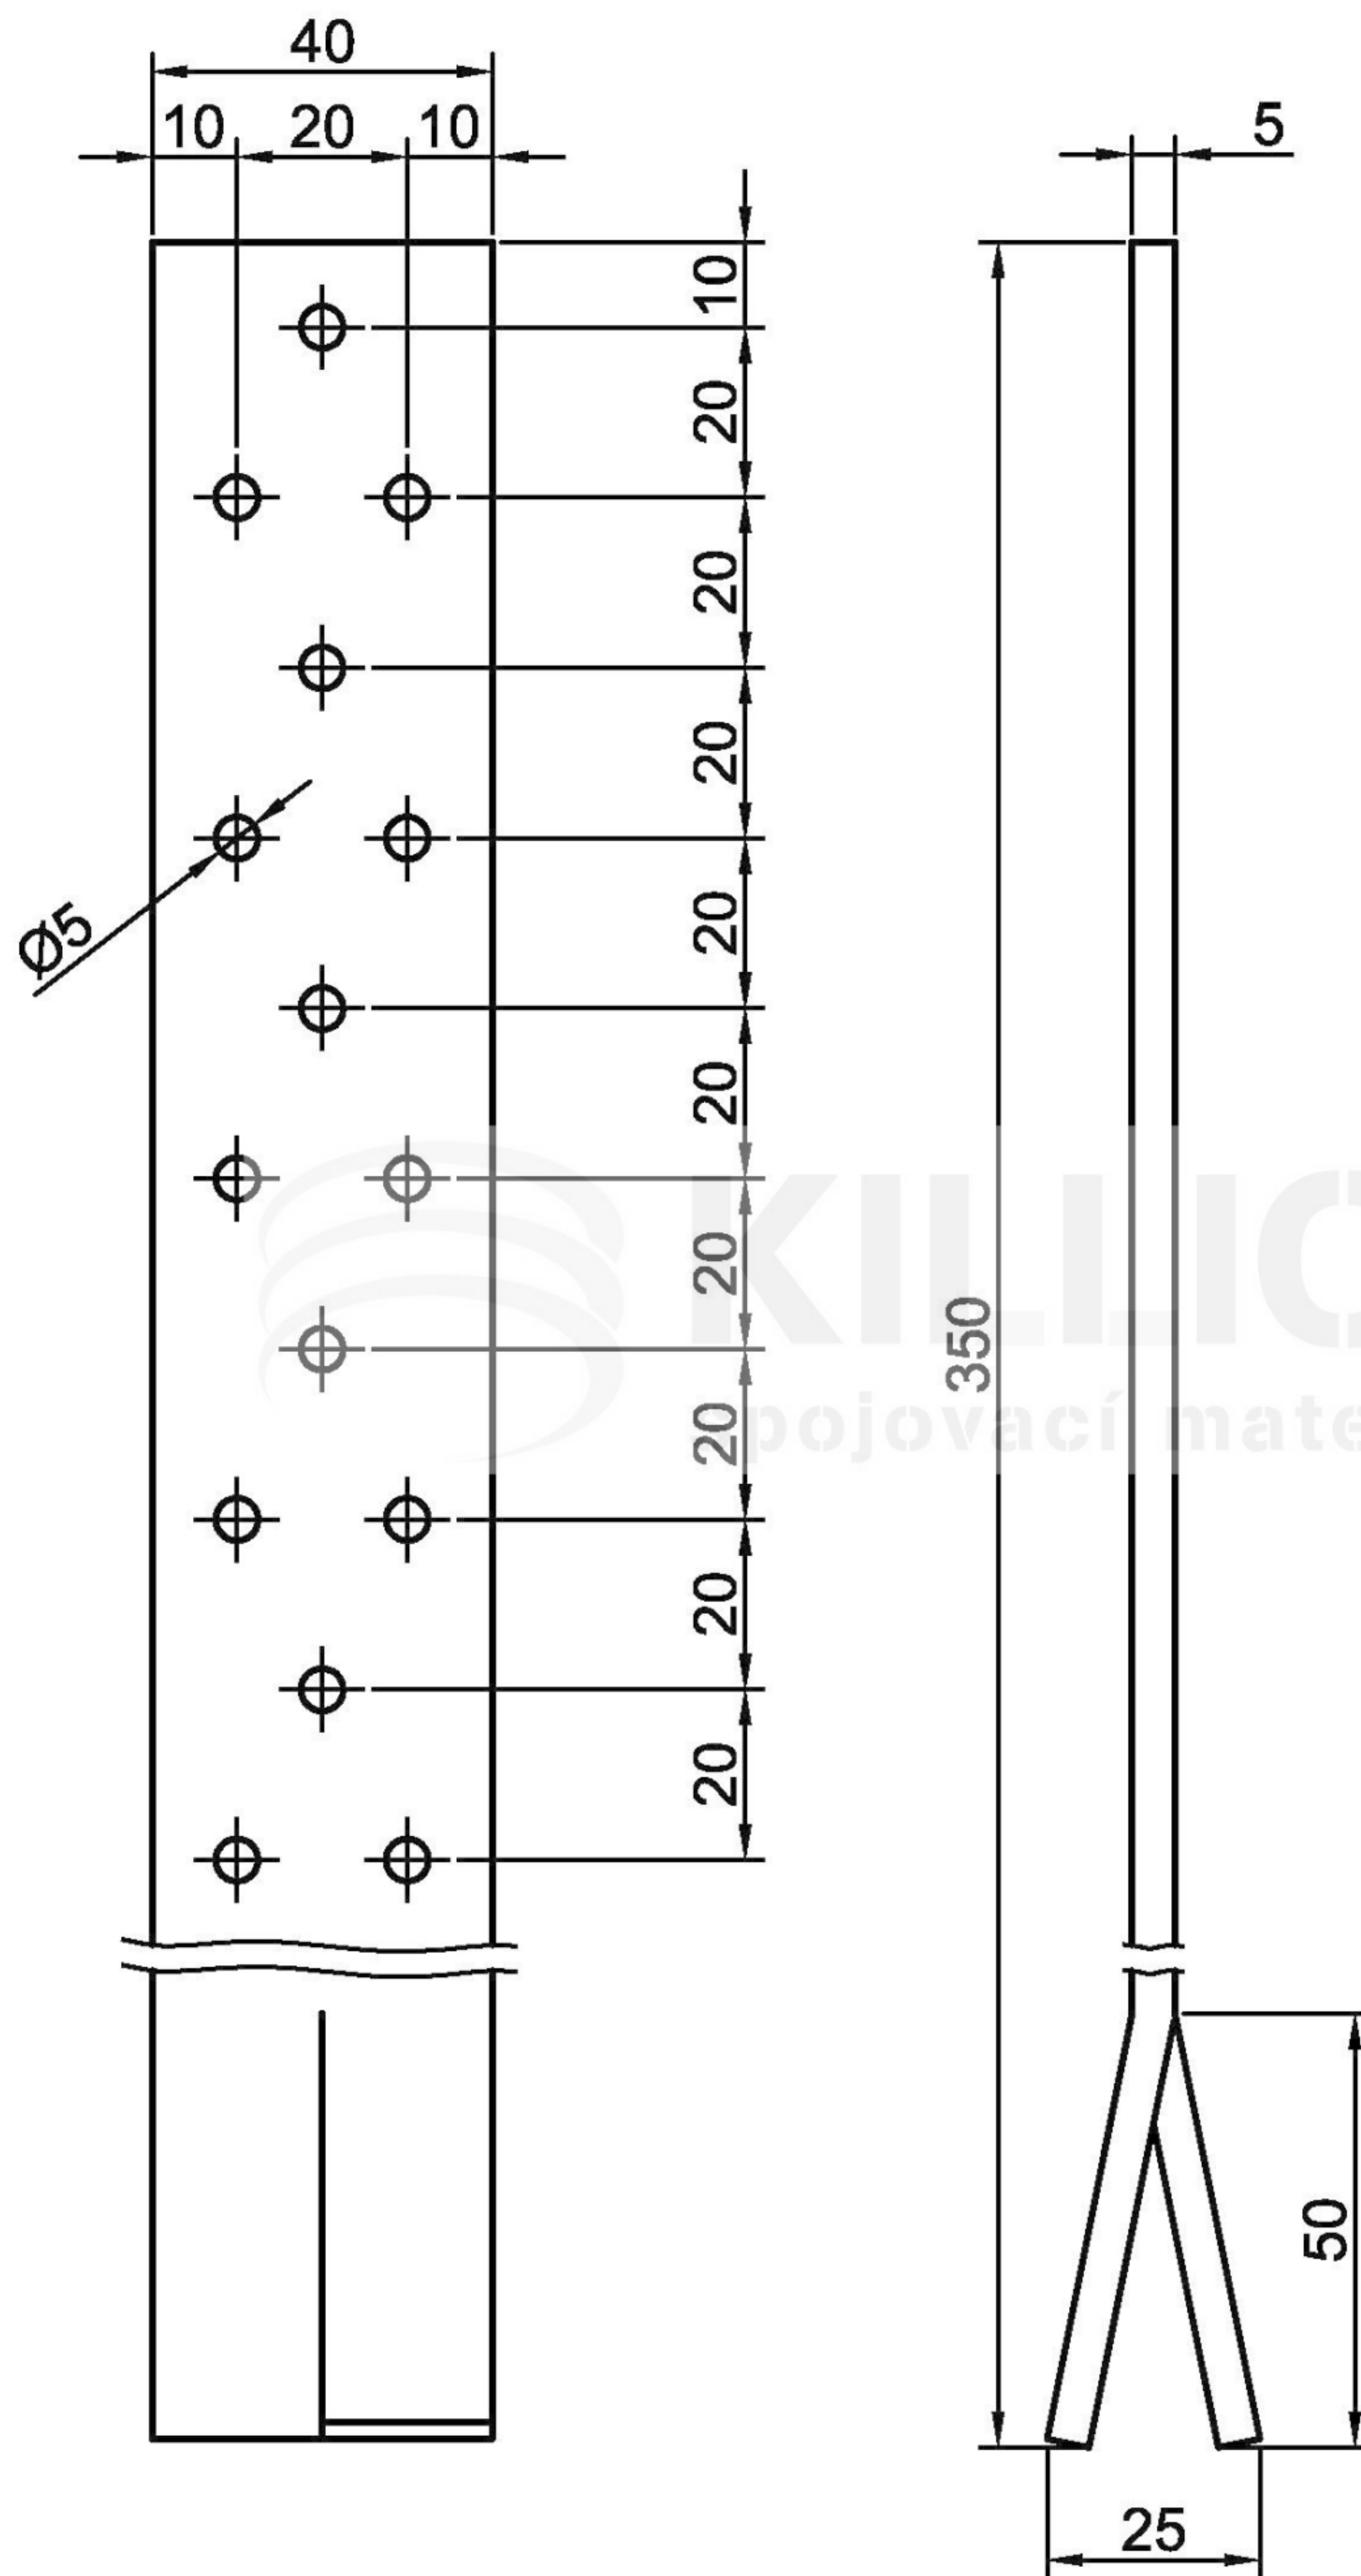

Materiál: ocelová páska žárově zinkovaná
mez pevnosti $R_m = 360 - 420 \text{ MPa}$
mez kluzu min. $R_e = 235 \text{ MPa}$